


MÍSTNÍ ÚPRAVA PROVOZU, KTERÁ BUDE V ROZPORU S PŘECHODNOU ÚPRAVOU PROVOZU BUDE ZNEPLATNĚNA

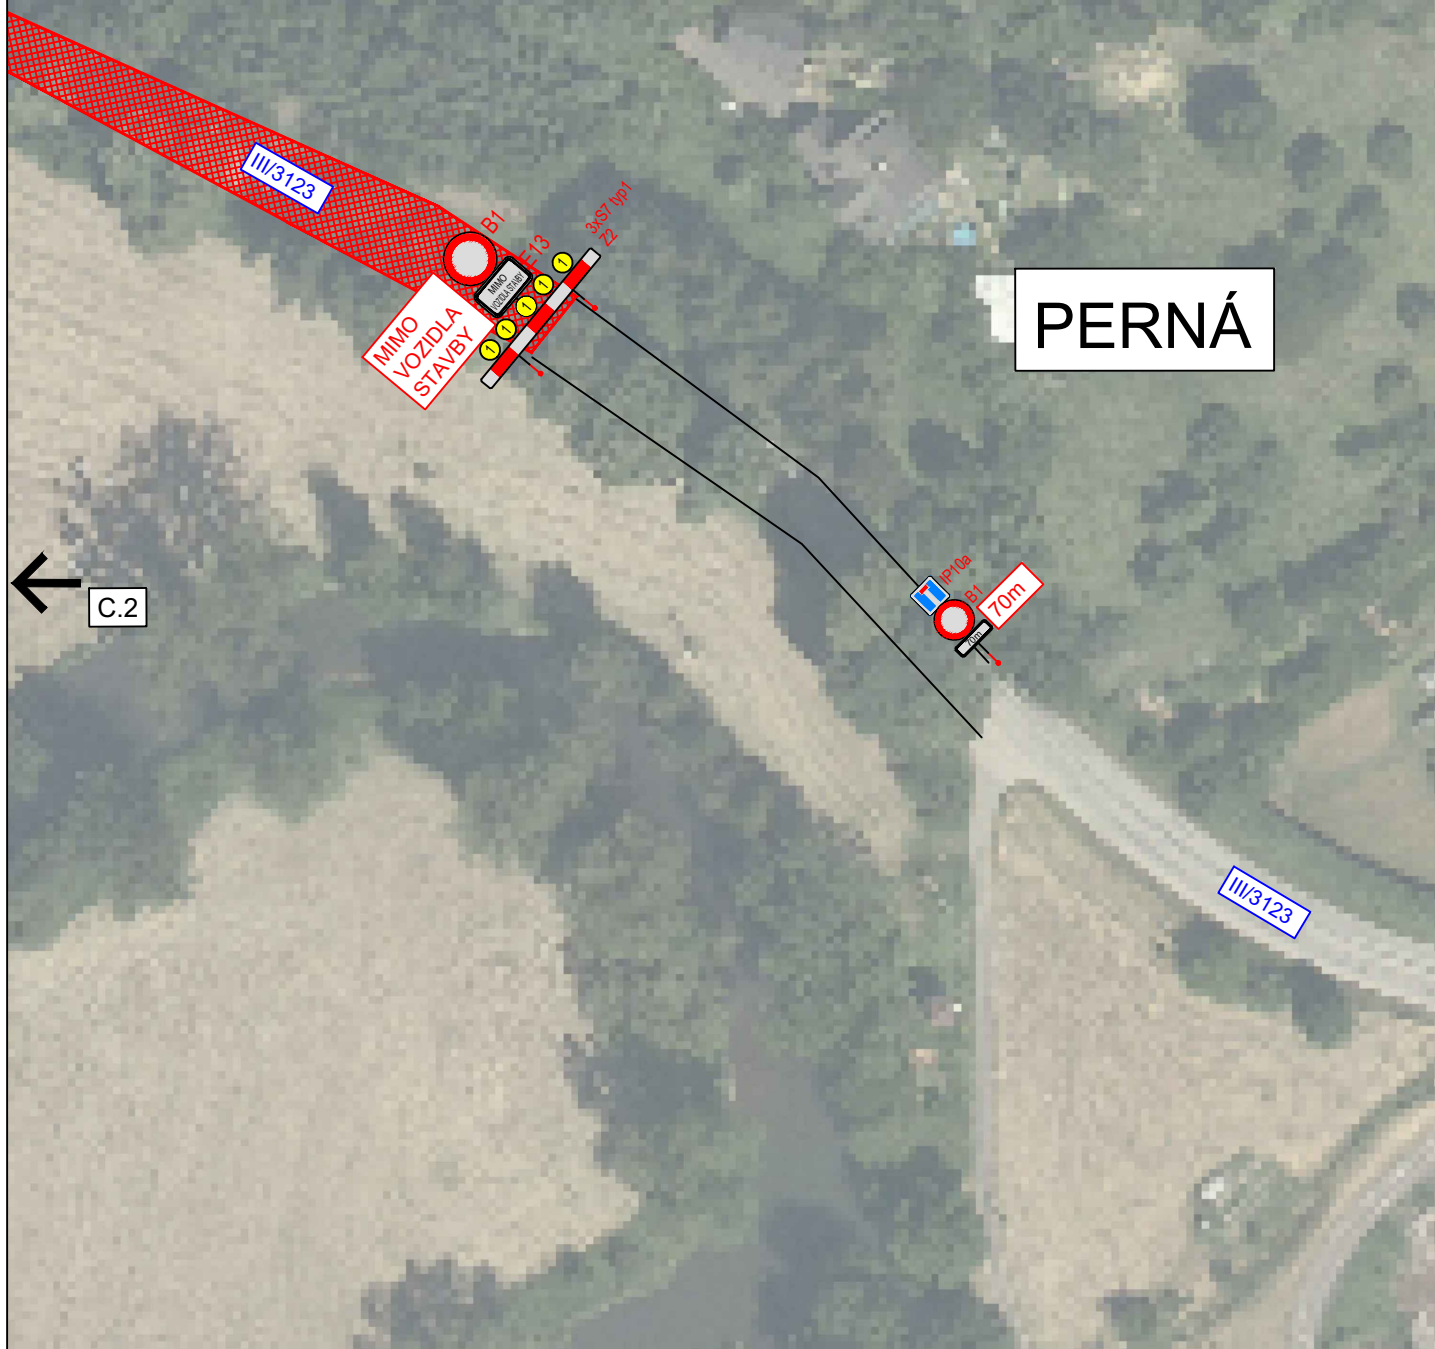

C.10



3K značky s.r.o.  
Jiráskova 1519, 251 01 Říčany  
tel.: +420 323 601 237, [www.3kznacky.cz](http://www.3kznacky.cz), [info@3kznacky.cz](mailto:info@3kznacky.cz)

LEGENDA:

NÁVRH - SDZ



STÁVAJÍCÍ - SDZ



AKCE:

Padající kamení, Brandýs  
n. Orlicí

PŘÍLOHA:

SITUACE DIO I

MĚŘÍTKO:

1:1000

PŘÍLOHA ČÍSLO:

C.1