


MÍSTNÍ ÚPRAVA PROVOZU, KTERÁ BUDE V ROZPORU S PŘECHODNOU ÚPRAVOU  
PROVOZU BUDE ZNEPLATNĚNA

C.12

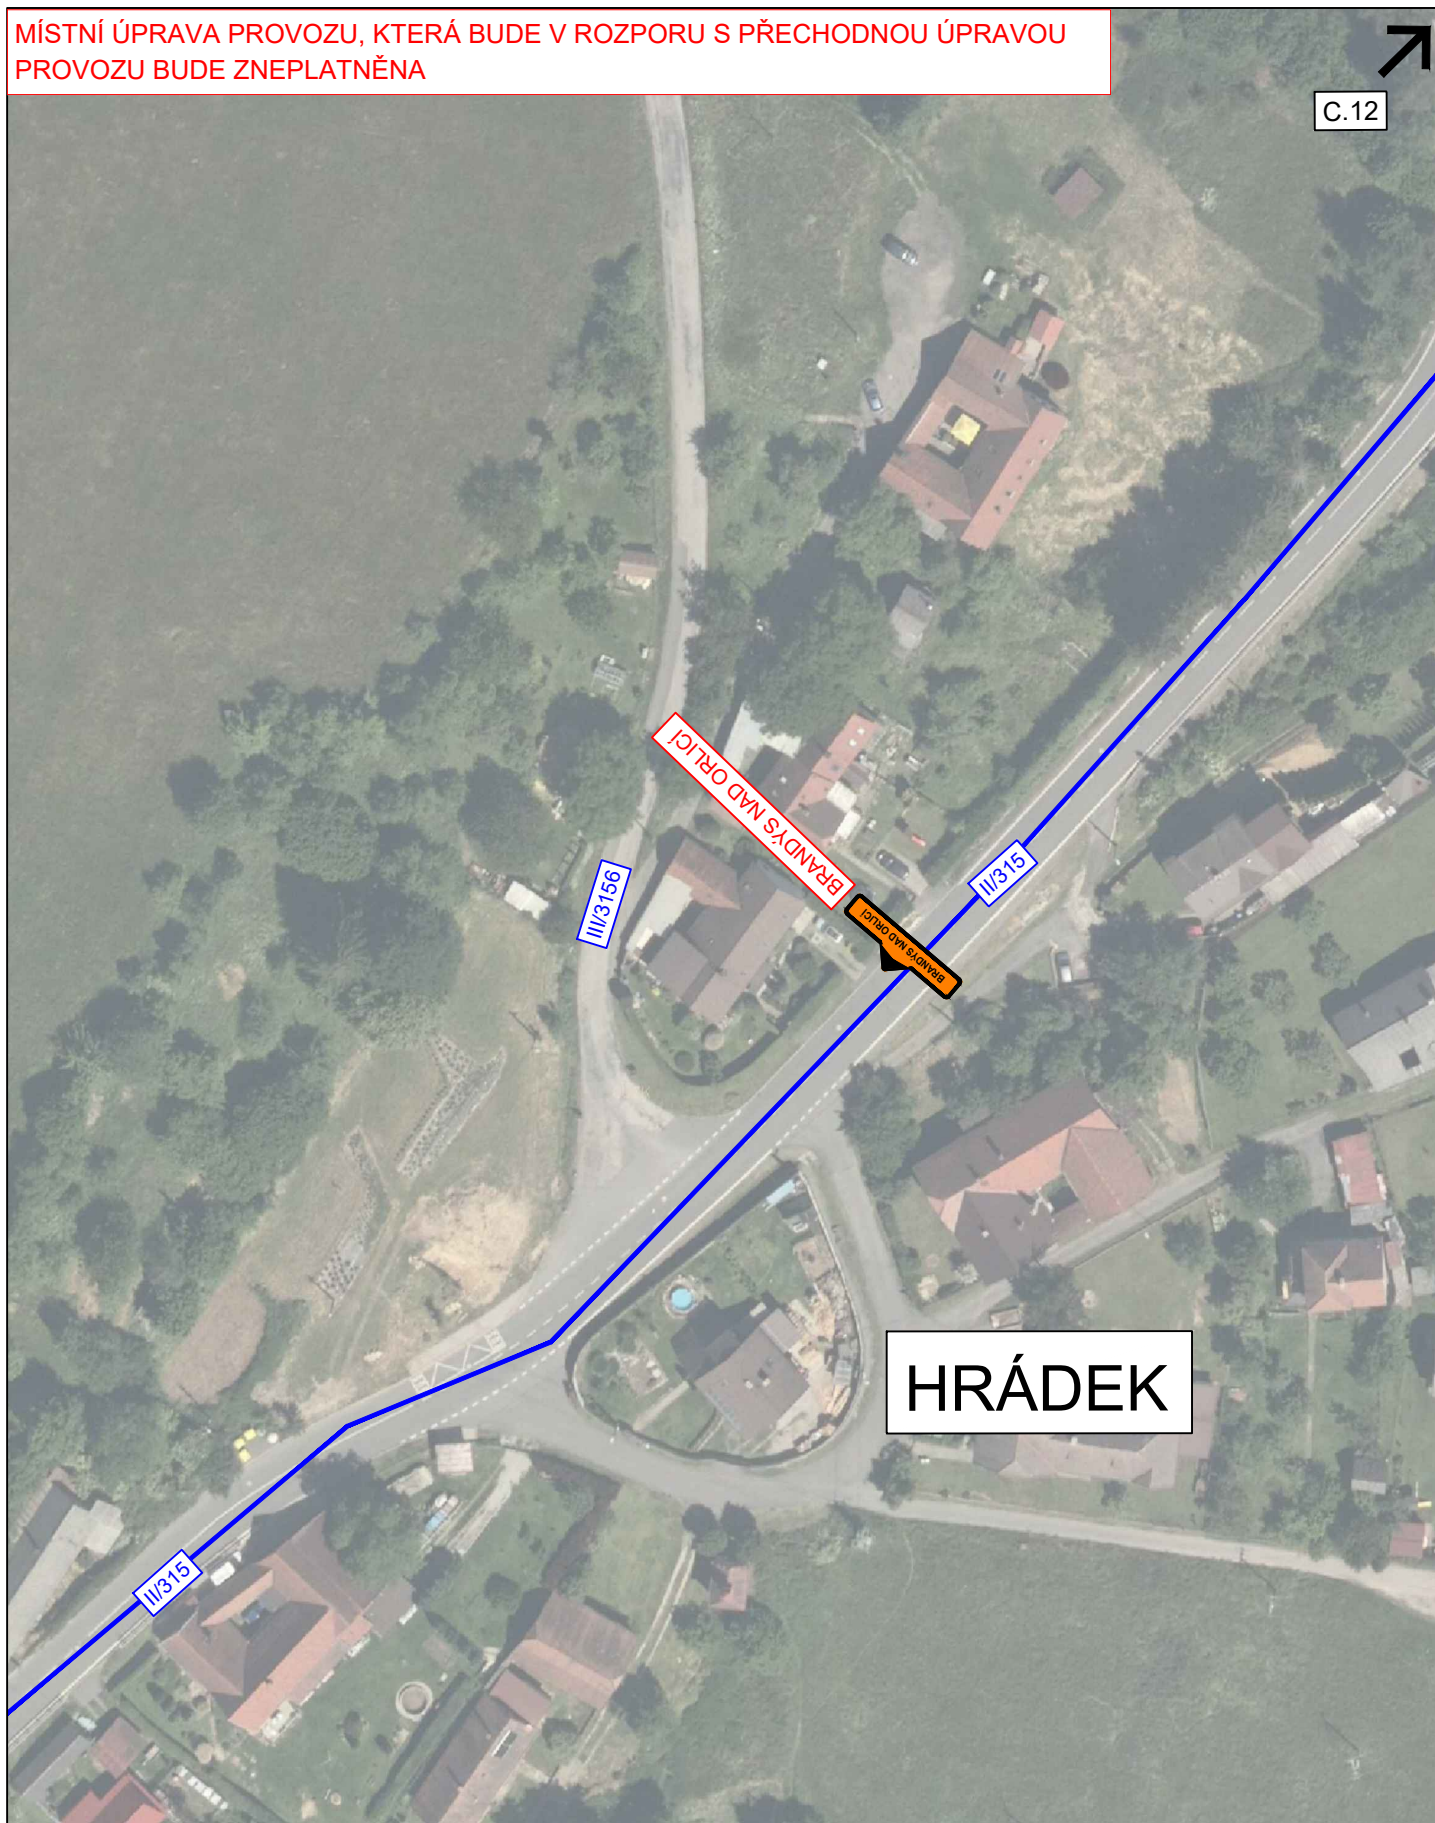

C.10



3K značky s.r.o.  
Jiráskova 1519, 251 01 Říčany  
tel.: +420 323 601 237, www.3kzacky.cz, info@3kzacky.cz

LEGENDA:

NÁVRH - SDZ

STÁVAJÍCÍ - SDZ



AKCE:

Padající kamení, Brandýs  
n. Orlicí

PŘÍLOHA:

SITUACE DIO XI

MĚŘÍTKO:

1:1000

PŘÍLOHA ČÍSLO:

C.11