


MÍSTNÍ ÚPRAVA PROVOZU, KTERÁ BUDE V ROZPORU S PŘECHODNOU ÚPRAVOU PROVOZU BUDE ZNEPLATNĚNA

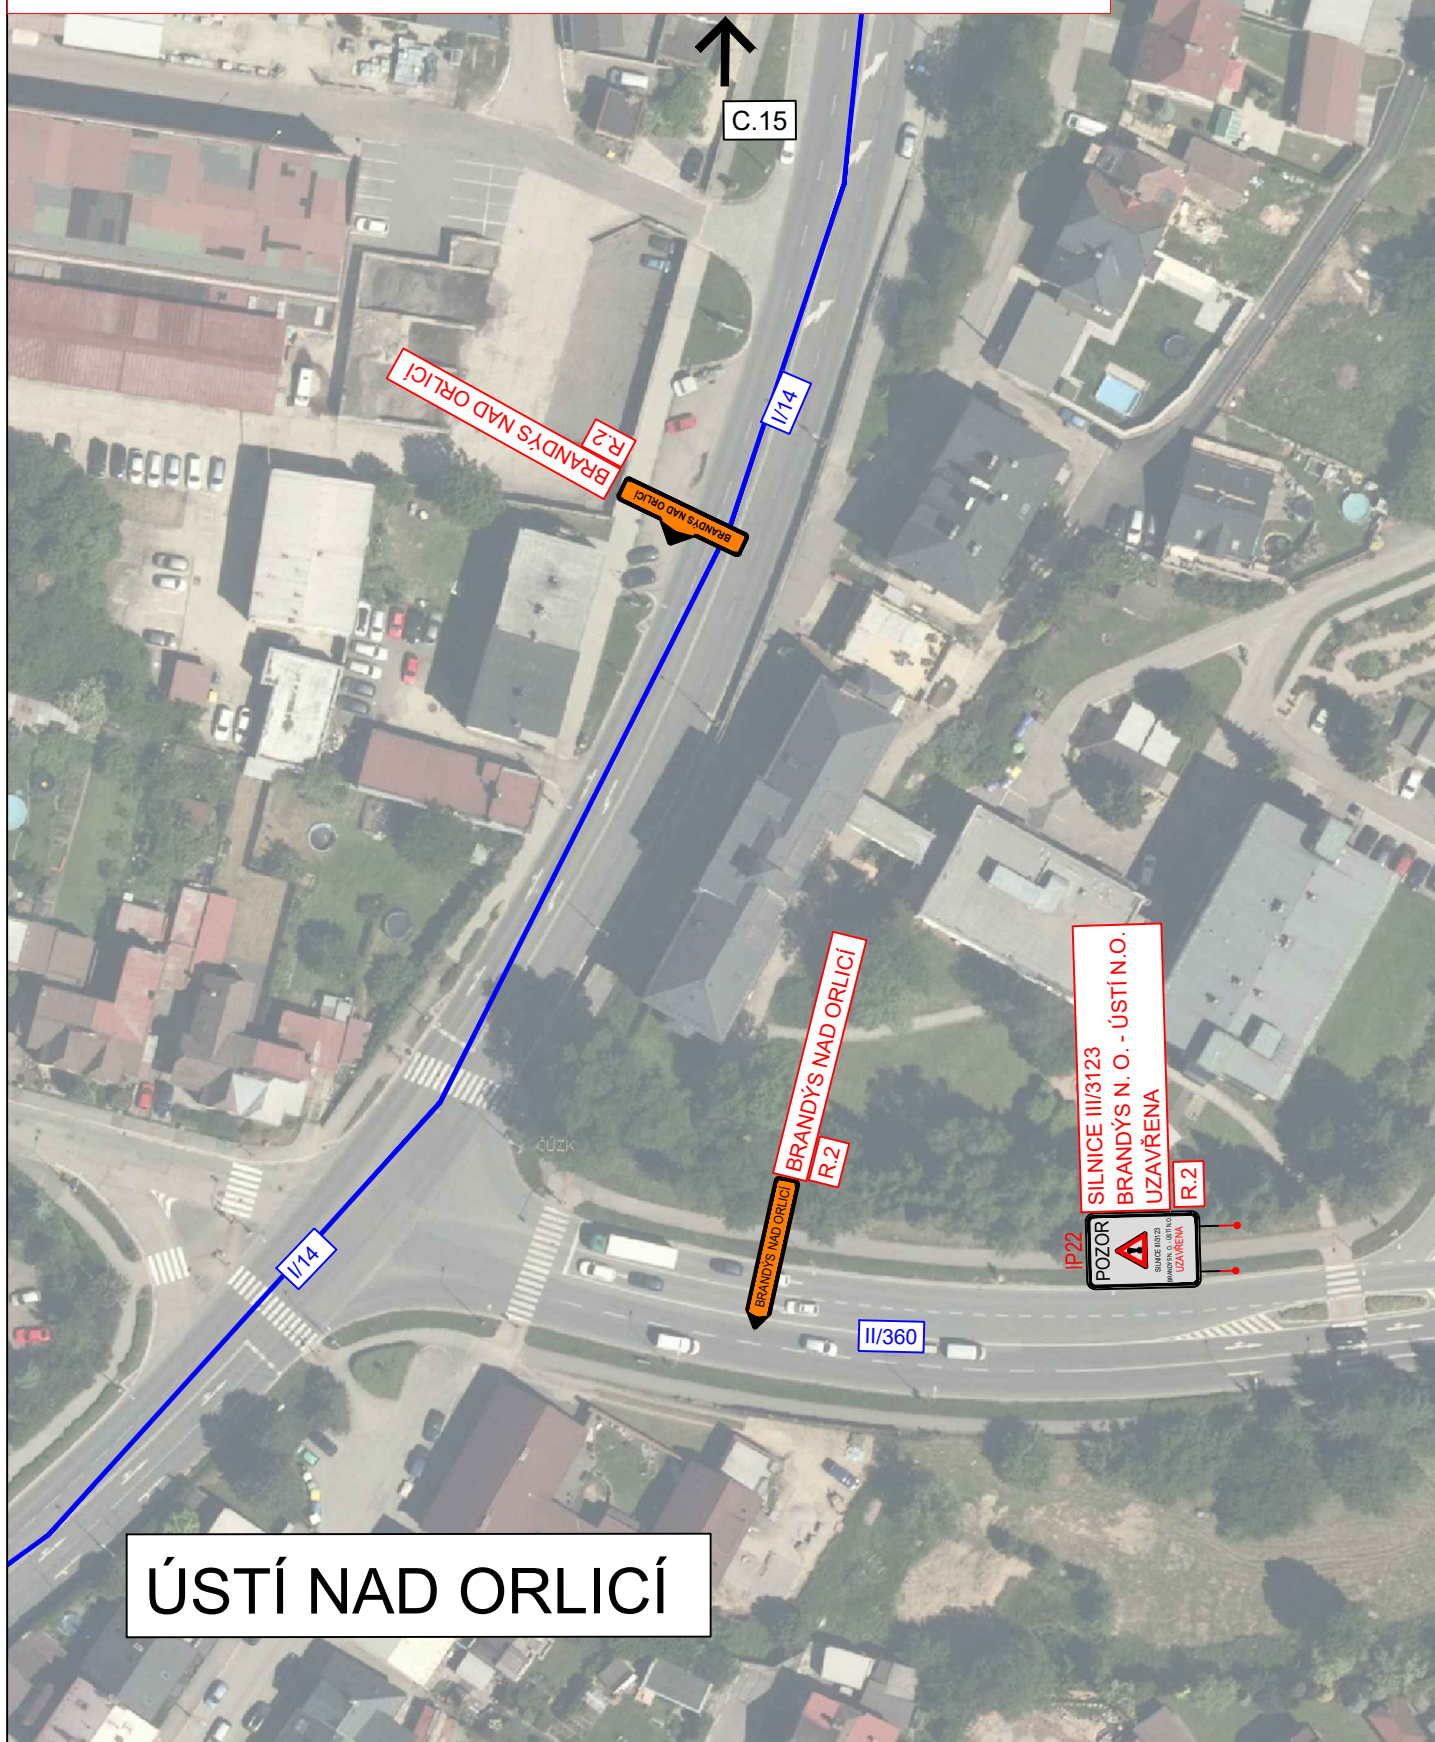

# ÚSTÍ NAD ORLICÍ



3K značky s.r.o.  
Jiráskova 1519, 251 01 Říčany  
tel.: +420 323 601 237, www.3kzacky.cz, info@3kzacky.cz

LEGENDA:

NÁVRH - SDZ

STÁVAJÍCÍ - SDZ



P2



P2

AKCE:

Padající kamení, Brandýs n. Orlicí

PŘÍLOHA:

SITUACE DIO XIV

MĚŘÍTKO:

1:1000

PŘÍLOHA ČÍSLO:

C.14