


MÍSTNÍ ÚPRAVA PROVOZU, KTERÁ BUDE V ROZPORU S PŘECHODNOU ÚPRAVOU PROVOZU BUDE ZNEPLATNĚNA

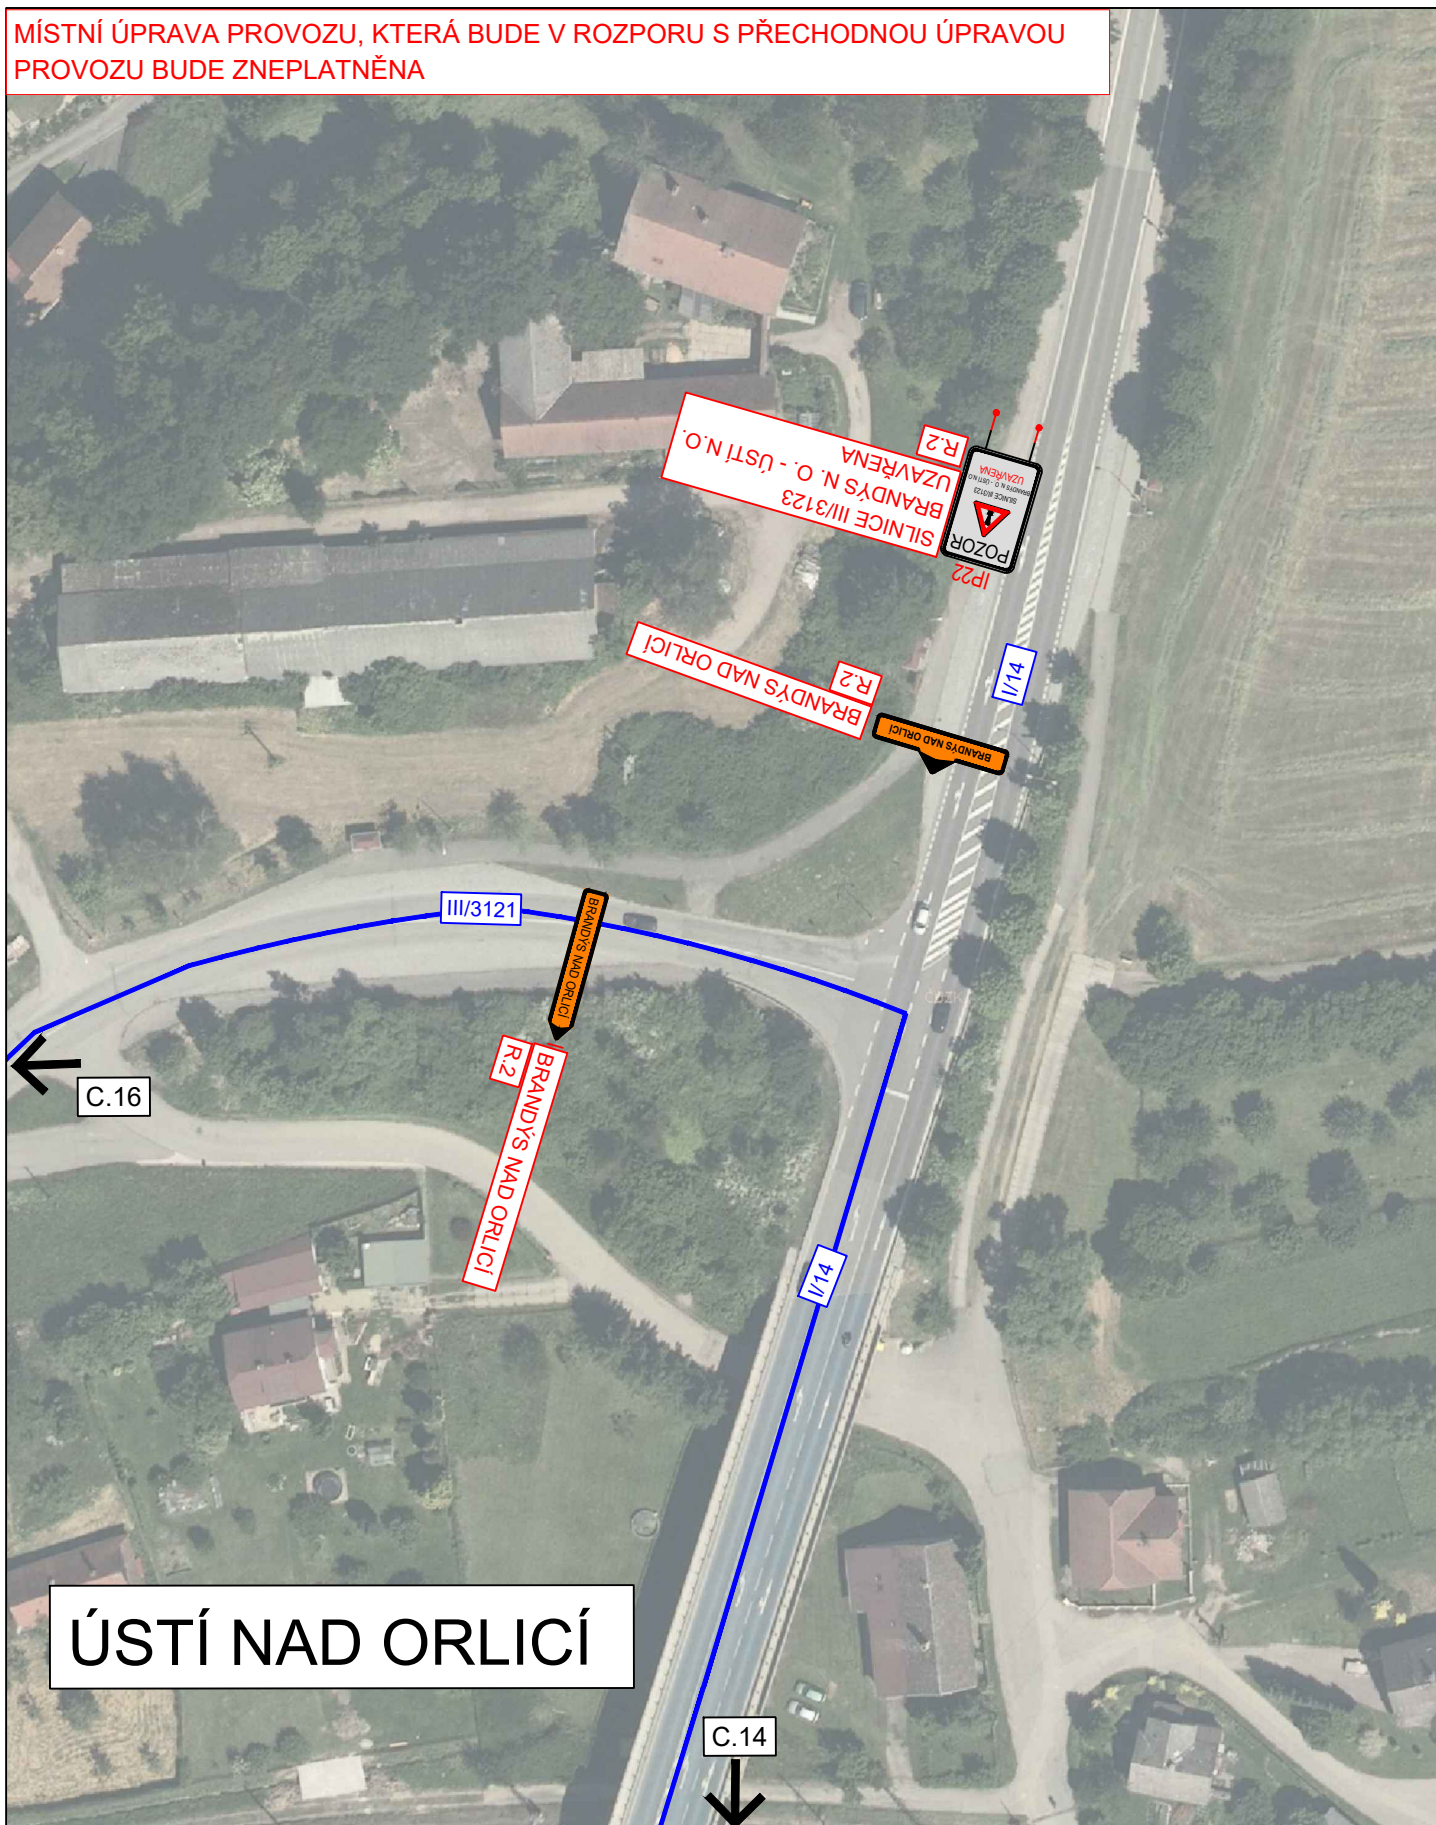

ÚSTÍ NAD ORLICÍ



3K značky s.r.o.  
 Jiráskova 1519, 251 01 Říčany  
 tel.: +420 323 601 237, www.3kznamky.cz, info@3kznamky.cz

LEGENDA:

NÁVRH - SDZ

STÁVAJÍCÍ - SDZ



AKCE:

Padající kamení, Brandýs n. Orlicí

PŘÍLOHA:

SITUACE DIO XV

MĚŘÍTKO:

1:1000

PŘÍLOHA ČÍSLO:

C.15