


MÍSTNÍ ÚPRAVA PROVOZU, KTERÁ BUDE V ROZPORU S PŘECHODNOU ÚPRAVOU PROVOZU BUDE ZNEPLATNĚNA

KLOPOTY

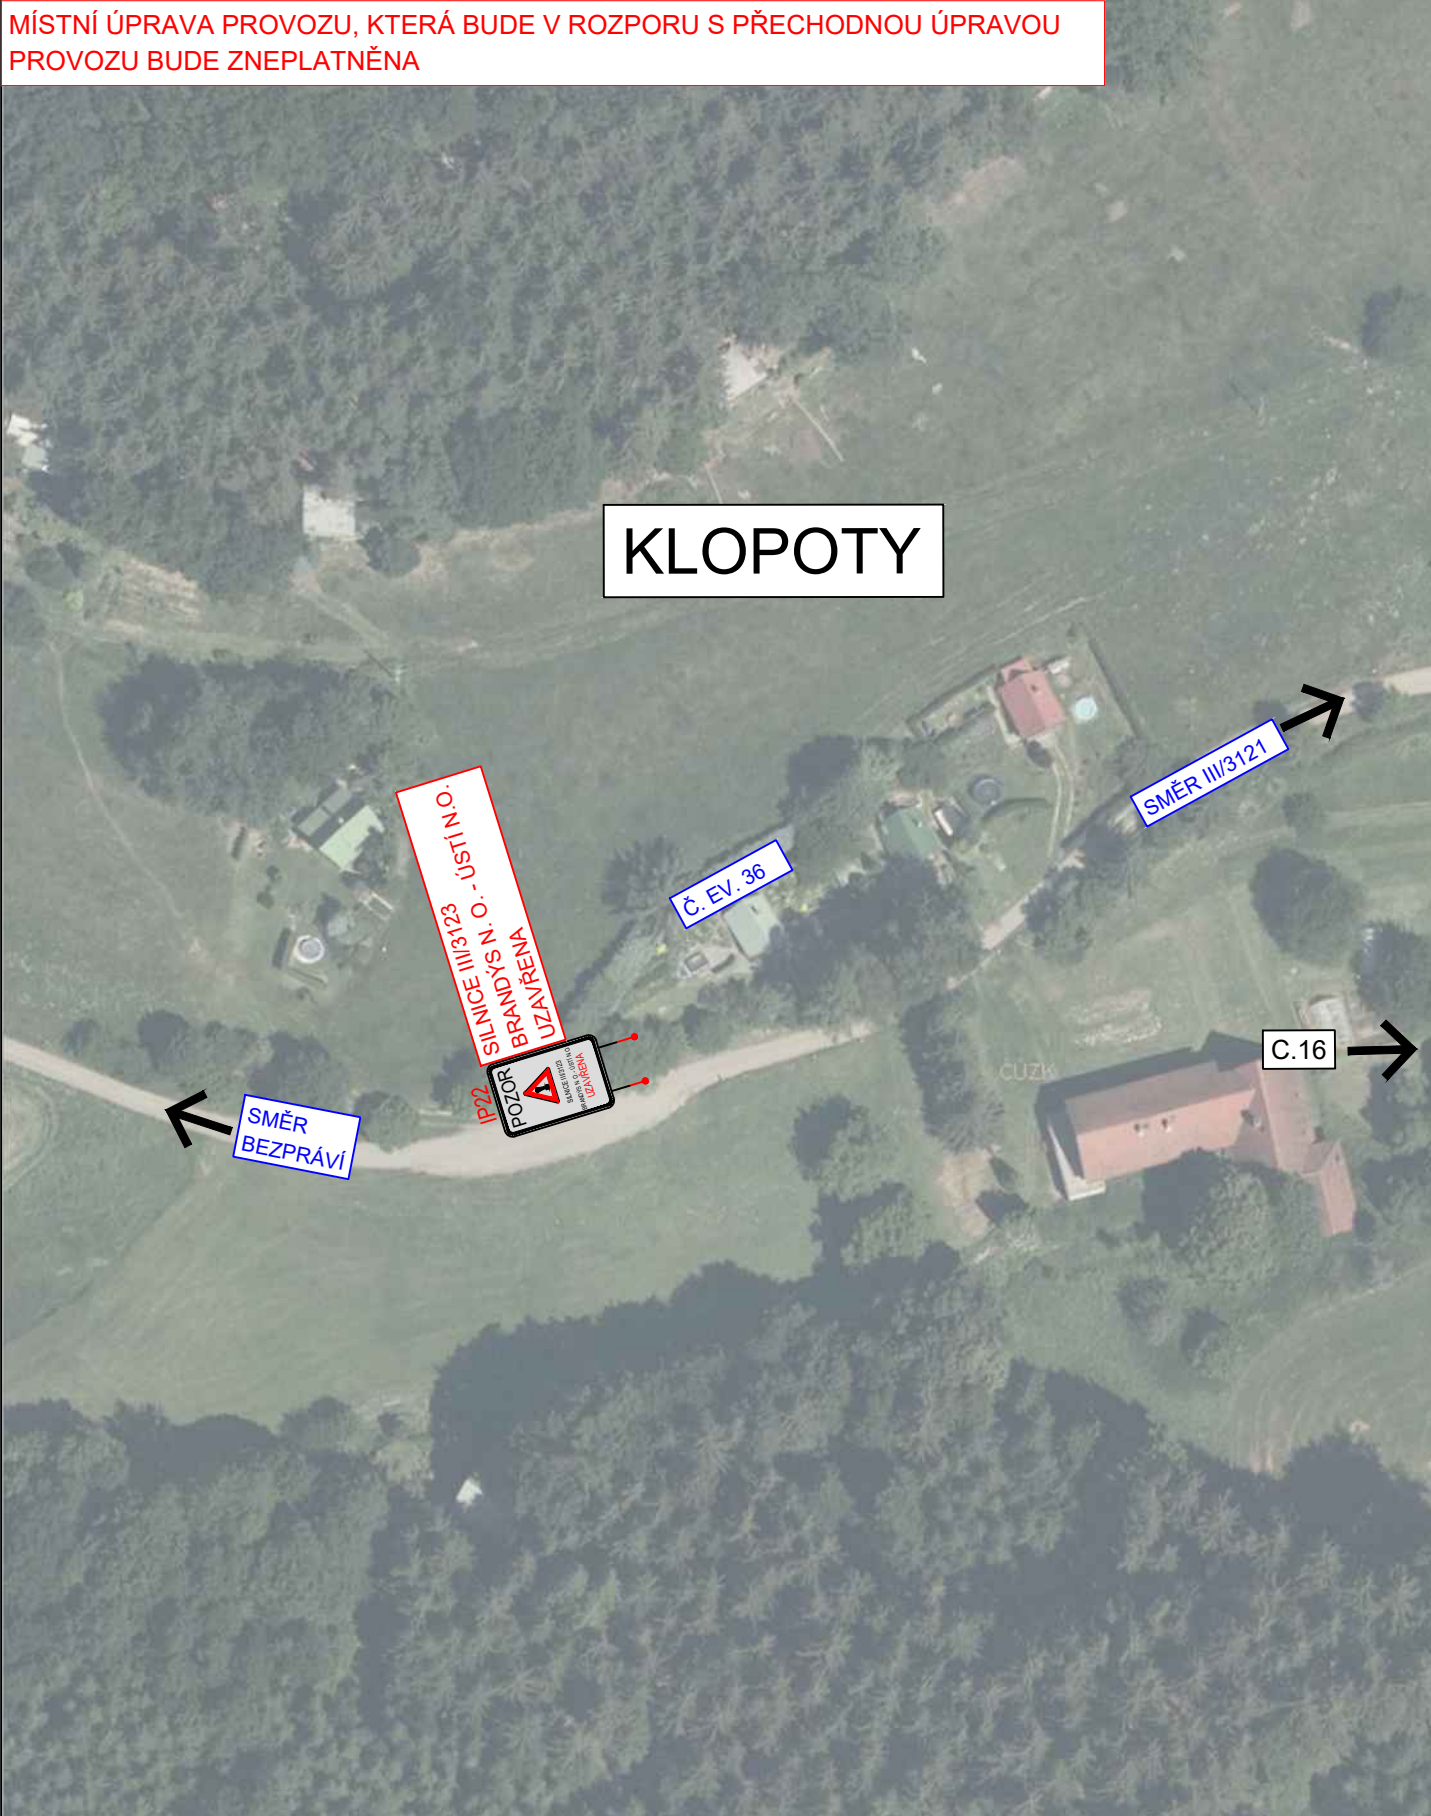

3K značky s.r.o.
Jiráskova 1519, 251 01 Říčany
tel.: +420 323 601 237, www.3kznacky.cz, info@3kznacky.cz

LEGENDA:

NÁVRH - SDZ



P2

STÁVAJÍCÍ - SDZ



P2

AKCE:

Padající kamení, Brandýs
n. Orlicí

PŘÍLOHA:

SITUACE DIO XVIII

MĚŘÍTKO:

1:1000

PŘÍLOHA ČÍSLO:

C.18