


MÍSTNÍ ÚPRAVA PROVOZU, KTERÁ BUDE V ROZPORU S PŘECHODNOU ÚPRAVOU
PROVOZU BUDE ZNEPLATNĚNA

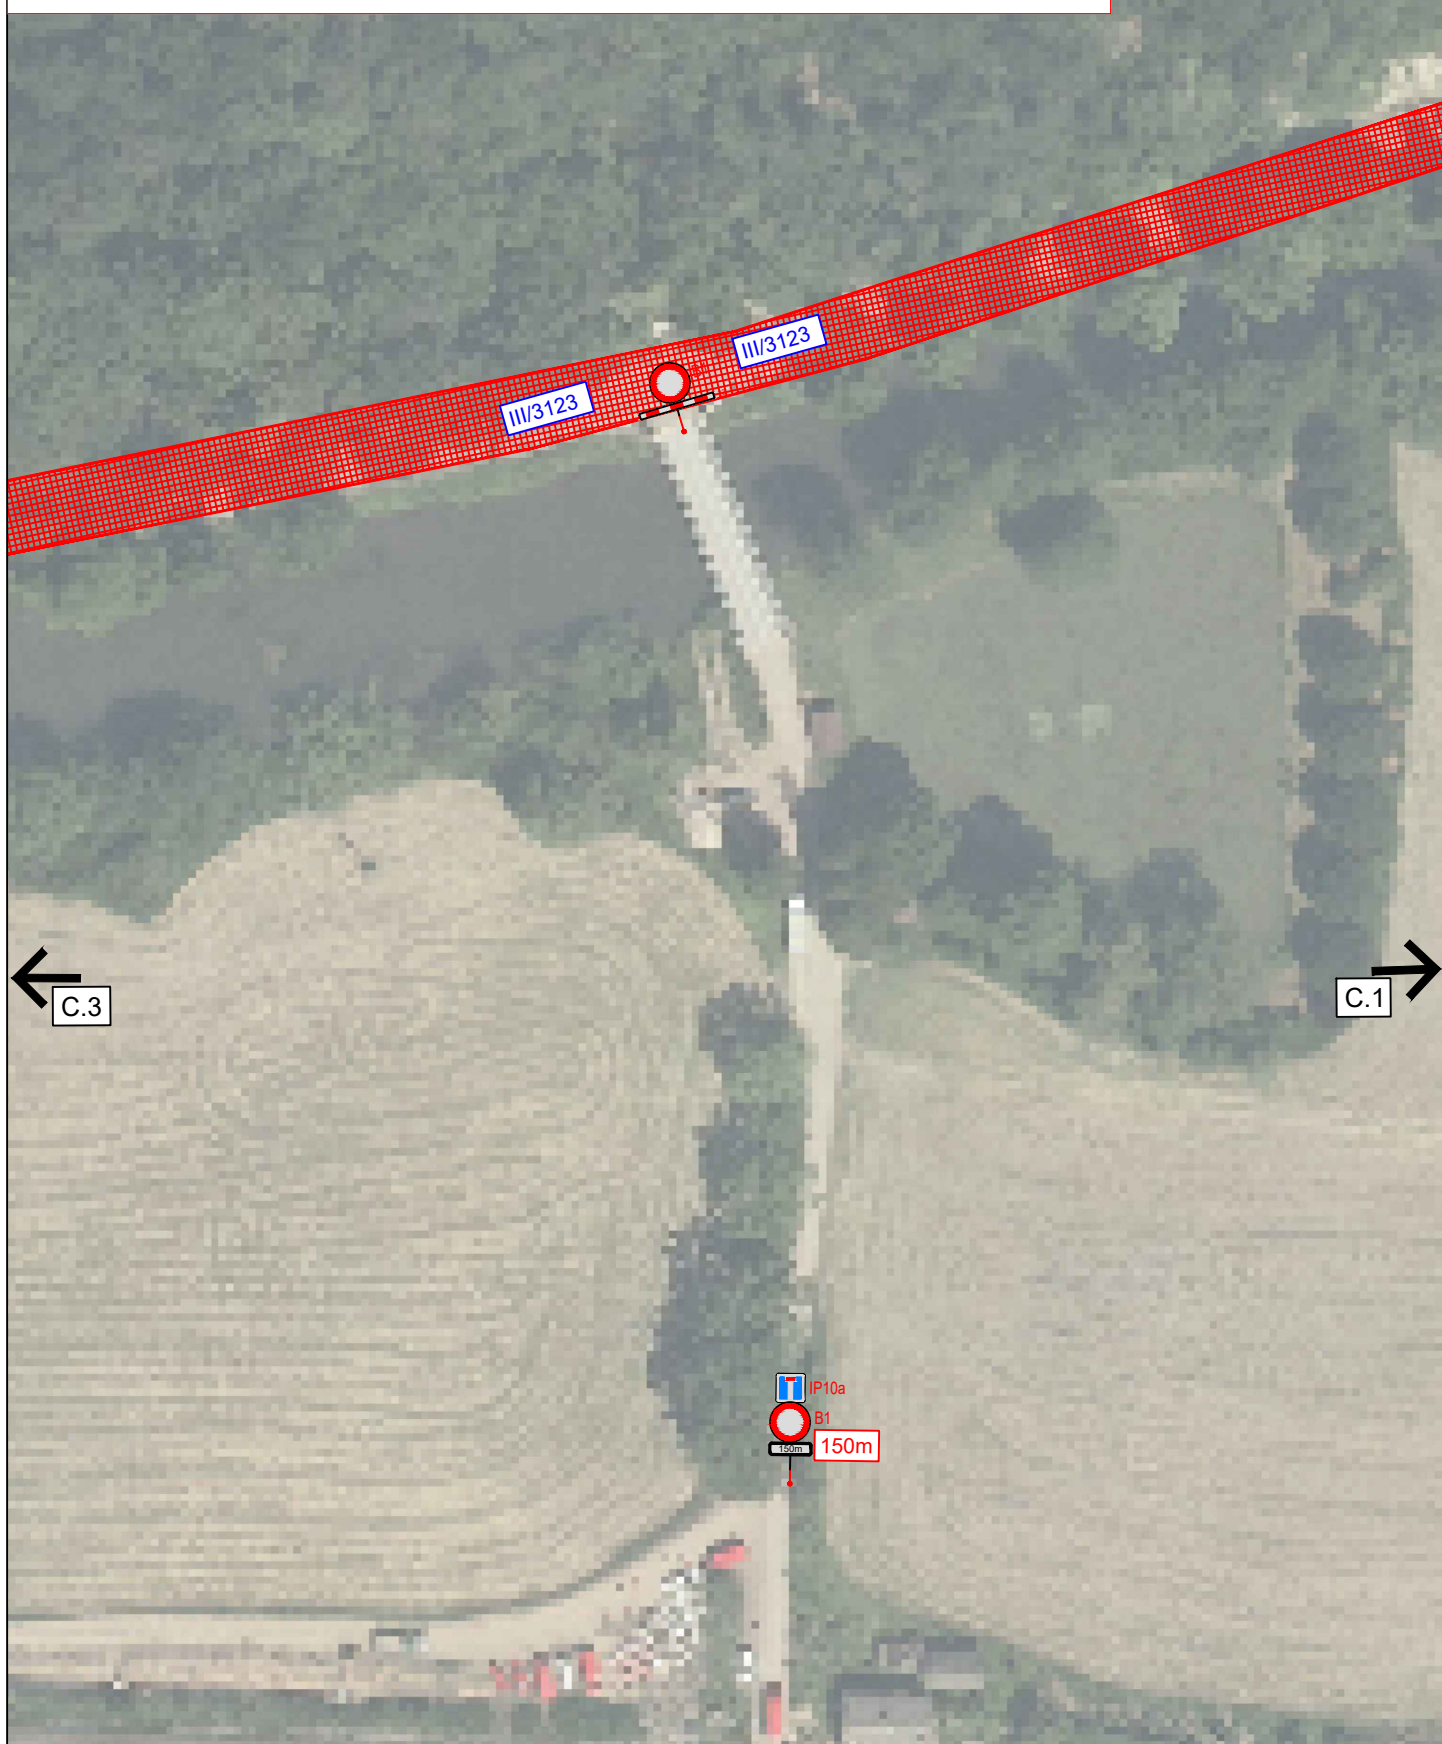

3K značky s.r.o.
Jiráskova 1519, 251 01 Říčany
tel.: +420 323 601 237, www.3kznacky.cz, info@3kznacky.cz

LEGENDA:

NÁVRH - SDZ



STÁVAJÍCÍ - SDZ



AKCE:

Padající kamení, Brandýs
n. Orlicí

PŘÍLOHA:

SITUACE DIO II

MĚŘÍTKO:

1:1000

PŘÍLOHA ČÍSLO:

C.2