


MÍSTNÍ ÚPRAVA PROVOZU, KTERÁ BUDE V ROZPORU S PŘECHODNOU ÚPRAVOU PROVOZU BUDE ZNEPLATNĚNA

CHOCEŇ

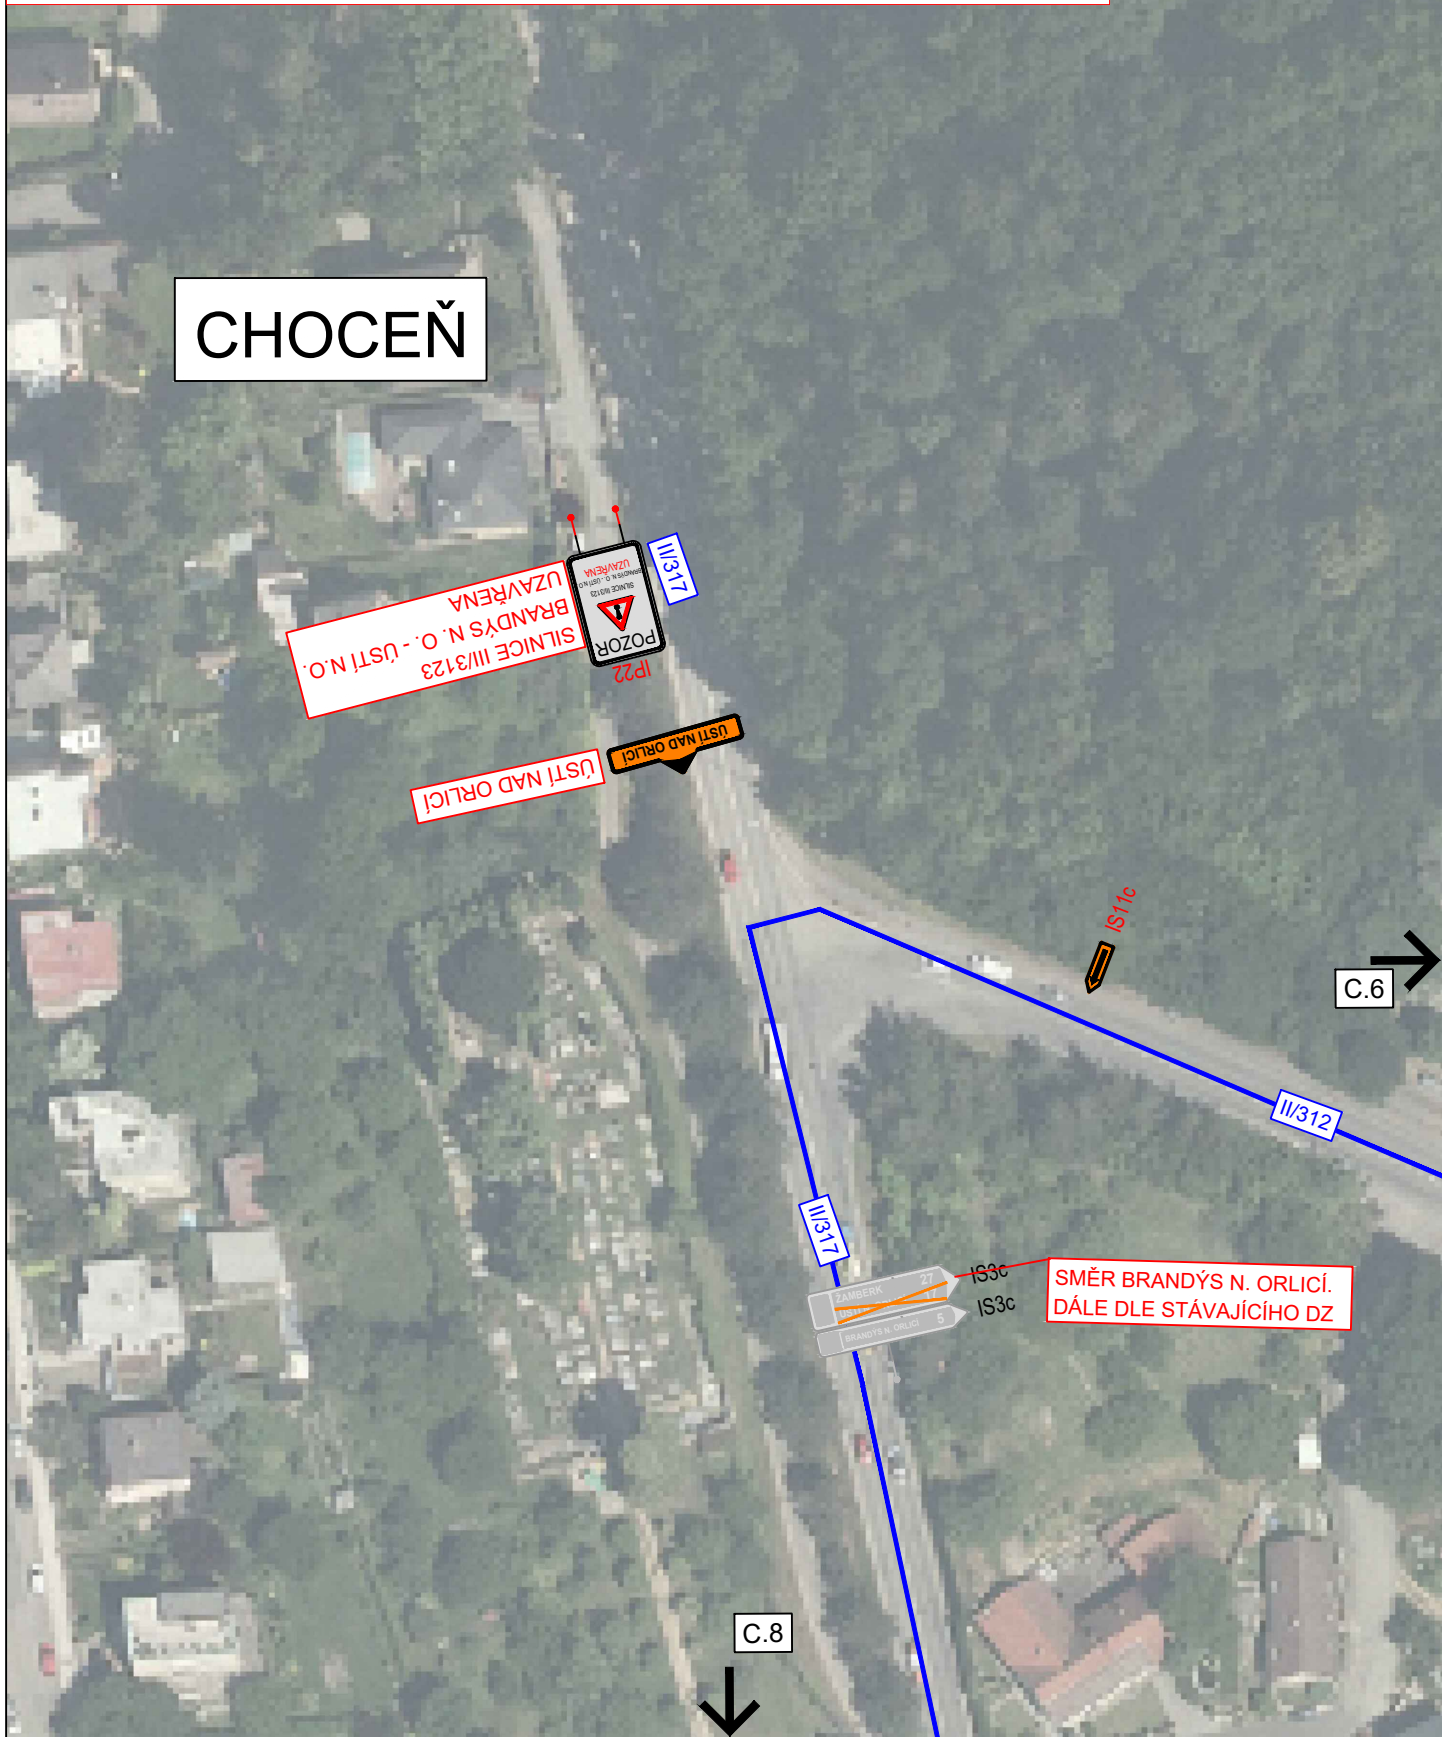

	<p>3K značky s.r.o. Jiráskova 1519, 251 01 Říčany tel.: +420 323 601 237, www.3kznacky.cz, info@3kznacky.cz</p>		
<p>LEGENDA: NÁVRH - SDZ</p>		<p>AKCE: Padající kamení, Brandýs n. Orlicí</p>	<p>MĚŘÍTKO: 1:1000</p>
<p>STÁVAJÍCÍ - SDZ</p>		<p>PŘÍLOHA: SITUACE DIO VII</p>	<p>PŘÍLOHA ČÍSLO: C.7</p>