


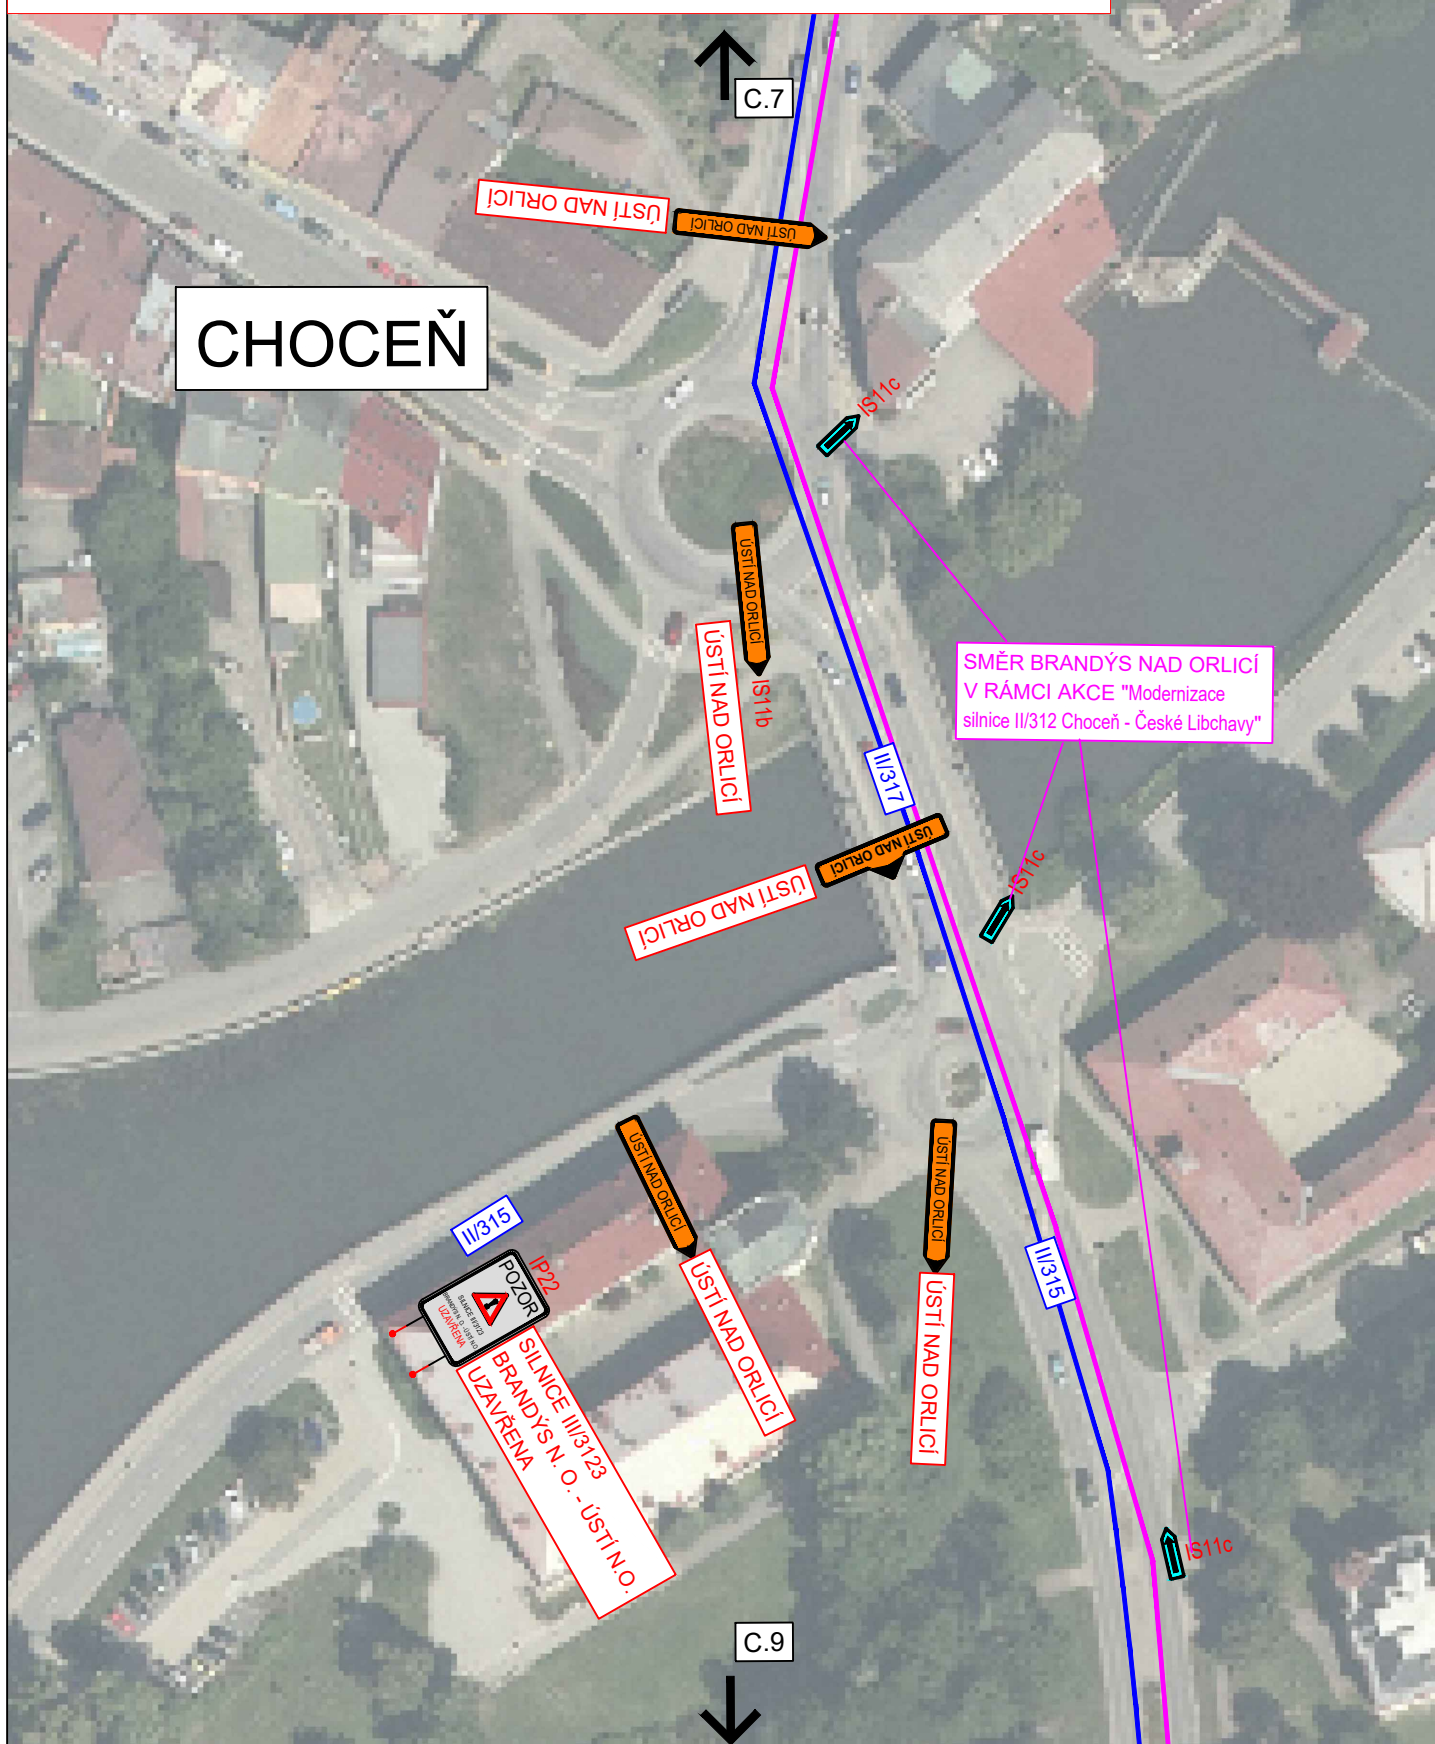

MÍSTNÍ ÚPRAVA PROVOZU, KTERÁ BUDE V ROZPORU S PŘECHODNOU ÚPRAVOU PROVOZU BUDE ZNEPLATNĚNA



3K značky s.r.o.
 Jiráskova 1519, 251 01 Říčany
 tel.: +420 323 601 237, www.3kznacky.cz, info@3kznacky.cz

LEGENDA: NÁVRH - SDZ STÁVAJÍCÍ - SDZ	 	AKCE: Padající kamení, Brandýs n. Orlicí PŘÍLOHA: SITUACE DIO VIII	MĚŘÍTKO: 1:1000 PŘÍLOHA ČÍSLO: C.8
--	--	---	---