


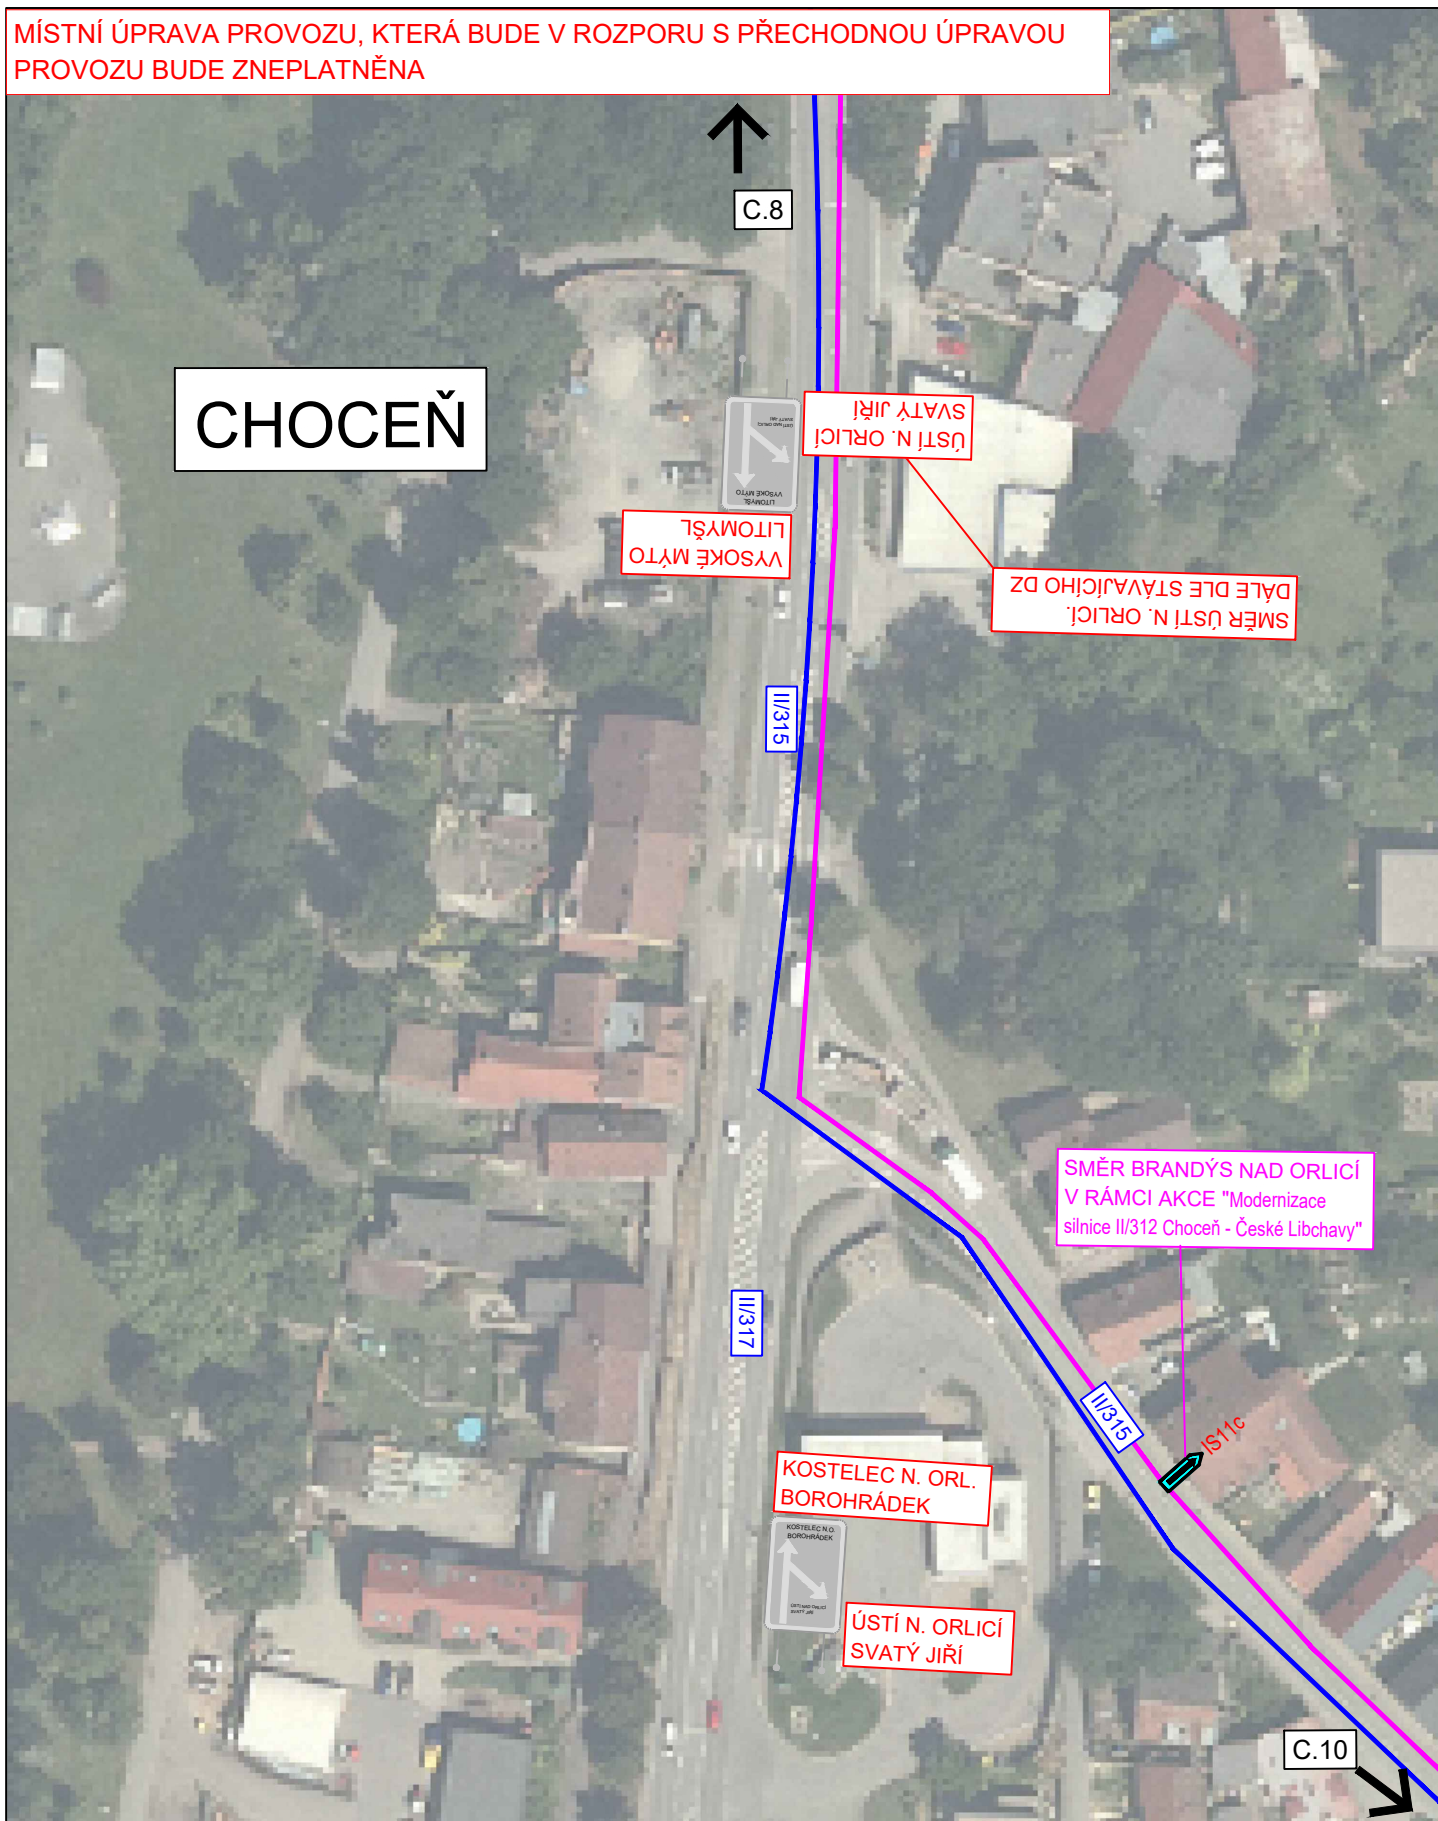

MÍSTNÍ ÚPRAVA PROVOZU, KTERÁ BUDE V ROZPORU S PŘECHODNOU ÚPRAVOU PROVOZU BUDE ZNEPLATNĚNA



3K značky s.r.o.
Jiráskova 1519, 251 01 Říčany
tel.: +420 323 601 237, www.3kznacky.cz, info@3kznacky.cz

LEGENDA: NÁVRH - SDZ	 P2	AKCE: Padající kamení, Brandýs n. Orlicí	MĚŘÍTKO: 1:1000
STÁVAJÍCÍ - SDZ	 P2	PŘÍLOHA: SITUACE DIO IX	PŘÍLOHA ČÍSLO: C.9